



ΕΦΗΜΕΡΙΣ ΤΗΣ ΚΥΒΕΡΝΗΣΕΩΣ

ΤΗΣ ΕΛΛΗΝΙΚΗΣ ΔΗΜΟΚΡΑΤΙΑΣ

ΤΕΥΧΟΣ ΤΕΤΑΡΤΟ **Αρ. Φύλλου 984**

22 Σεπτεμβρίου 2003

ΠΕΡΙΕΧΟΜΕΝΑ

ΑΠΟΦΑΣΕΙΣ

ΑΠΟΦΑΣΕΙΣ

Αριθ. ΔΠΕ/11226 (1)

Χαρακτηρισμός διατηρητέου κτηρίου φερομένου ως ιδιοκτησία Μαρίνας και Μιχαήλ Σωτηρόπουλου, που βρίσκεται στο Δήμο Μύρινας της νήσου Λήμνου του Ν. Λέσβου και καθορισμός ειδικών όρων και περιορισμών δόμησης αυτού.

Ο ΥΠΟΥΡΓΟΣ ΑΙΓΑΙΟΥ

Έχοντας υπόψη:

1. Τις διατάξεις του Ν. 1577/85 «Γενικός Οικοδομικός Κανονισμός» (ΦΕΚ 210/Α/85) και ειδικότερα το άρθρο 4 (παρ. 2) αυτού, όπως αντικαταστάθηκε με το άρθρο 3 του Ν. 2831/2000 «Τροποποίηση των διατάξεων του Ν. 1577/85 «Γενικός Οικοδομικός Κανονισμός» και άλλες πολεοδομικές διατάξεις» (ΦΕΚ 140/Α/13.6.2000).

2. Το άρθρο 29Α του Ν. 1558/85 «Κυβέρνηση και Κυβερνητικά Όργανα», που προστέθηκε στο Νόμο αυτό με το άρθρο 27 του Ν. 2081/92, όπως αντικαταστάθηκε με την παρ. 2α, του αριθ. 1 του Ν. 2469/97.

3. Το 1/86 Π.Δ. «Καθορισμός αρμοδιοτήτων Υπουργείου Αιγαίου»(ΦΕΚ 1/Α/86) και ειδικότερα τα άρθρα 2 (παρ. 3, εδ. ζ, περ. αα) και 5 αυτού, όπως συμπληρώθηκε με το 326/2000 Π.Δ. (ΦΕΚ 276/Α/13.6.2000) και ειδικότερα το άρθρο 2 αυτού.

4. Το 110/2001 Π.Δ. «Οργανισμός Υπουργείου Αιγαίου» (ΦΕΚ 101/Δ/2001) και ειδικότερα στο άρθρο 5 αυτού.

5. Την 8555/27.11.90 κοινή απόφαση των Υπουργών Προεδρίας της Κυβέρνησης και Αιγαίου «Πράξεις και έγγραφα αρμοδιότητας του Υπ. Αιγαίου, που εξαιρούνται από τους περιορισμούς της διάταξης του άρθρου 81, παρ. 1 του Ν. 1892/90» (ΦΕΚ 741/Β/29.11.90).

6. Την ΔΔΟ/Φ.101.22/2205/8.3.1999 (ΦΕΚ 209/Β/11.3.1999). Απόφαση Υπουργού Αιγαίου «Μεταβίβαση αρμοδιοτήτων στον Γενικό Γραμματέα, Προϊστάμενους Διευθύνσεων και τμημάτων του Υπουργείου Αιγαίου και του δικαιώματος να υπογράφουν με εντολή υπουργού.

7. Το φάκελο του κτηρίου του θέματος που κατέθεσαν με αίτησή τους οι ενδιαφερόμενοι και έλαβε τον αρ. Πρωτ. 10563/18.8.03 του Υπουργείου Αιγαίου.

8. Την από 3.9.2003 αιτιολογική έκθεση του Τμήματος Διατηρητέων κτηρίων της Δ/νσης Περιβάλλοντος του Υπουργείου Αιγαίου, η οποία κοινοποιήθηκε στους ενδιαφερόμενους με το ΔΠΕ/ 10563/3.9.2003 έγγραφό μας.

9. Την από 3.9.2003 απάντηση των ενδιαφερομένων, με την οποία αποδέχονται το χαρακτηρισμό του κτηρίου τους ως διατηρητέο (αρ. πρωτ. 11130/3.9.2003 του Υπουργείου Αιγαίου).

10. Το γεγονός ότι από τις κανονιστικές διατάξεις αυτής της απόφασης δεν προκαλείται δαπάνη σε βάρος του Κρατικού προϋπολογισμού και του οικείου Ο.Τ.Α., αποφασίζουμε:

1. Χαρακτηρίζεται διατηρητέο το διώροφο κτήριο και η ισόγεια προσθήκη, φερόμενο ως ιδιοκτησία Μαρίνας και Μιχαήλ Σωτηρόπουλου, που βρίσκεται στο Δήμο Μύρινας της νήσου Λήμνου του Ν. Λέσβου, όπως φαίνεται σημειωμένο στο σχετικό τοπογραφικό διάγραμμα σε κλίμακα 1:100 που θεωρήθηκε από τον Προϊστάμενο της Διεύθυνσης Περιβάλλοντος του Υπουργείου Αιγαίου με την ΔΠΕ/11226/5.9.2003 πράξη του επειδή πρόκειται για κτήριο με αξιόλογα μορφολογικά και αρχιτεκτονικά στοιχεία παραδοσιακής αρχιτεκτονικής.

2. Στο χαρακτηριζόμενο διατηρητέο κτήριο, απαγορεύεται κάθε αφαίρεση, αλλοίωση ή καταστροφή των επιμέρους αρχιτεκτονικών και των εν γένει διακοσμητικών του στοιχείων.

3. Επιτρέπεται η επισκευή, ο εκσυγχρονισμός των εγκαταστάσεων, η ενίσχυση του φέροντα οργανισμού, η εσωτερική διαρρύθμιση καθώς και επεμβάσεις για λόγους λειτουργικούς στο εσωτερικό του χαρακτηριζόμενου διατηρητέου κτηρίου, εφόσον δεν αλλοιώνεται ο αρχιτεκτονικός του χαρακτήρας.

4. Επιτρέπεται η διάνοιξη των κτισμένων ανοιγμάτων του κτηρίου και η αποκατάστασή τους με κουφώματα ξύλινα όμοια με τα υπάρχοντα μετά από μελέτη που θα εγκριθεί από τα αρμόδια Όργανα του Υπουργείου Αιγαίου.

5. Δεν επιτρέπεται η τοποθέτηση φωτεινών επιγραφών και διαφημίσεων στο χαρακτηριζόμενο διατηρητέο κτήριο. Επιτρέπεται μόνο η τοποθέτηση επιγραφών περιορισμένων διαστάσεων, που πληροφορούν για τυχόν χρήσεις των χώρων του κτηρίου.

6. Για οποιαδήποτε οικοδομική εργασία στο εξωτερικό και εσωτερικό του χαρακτηριζόμενου διατηρητέου κτηρίου και στον περιβάλλοντα χώρο του, καθώς και για την τοποθέτηση επιγραφών απαιτείται η έγκριση των αρμοδίων Οργάνων του Υπουργείου Αιγαίου.


7. Η ισχύς της παρούσας απόφασης αρχίζει από τη δημοσίευσή της στην Εφημερίδα της Κυβερνήσεως.

Η απόφαση αυτή να δημοσιευθεί με το σχεδιάγραμμα που τη συνοδεύει στην εφημερίδα της Κυβερνήσεως τεύχος.

Μυτιλήνη, 5 Σεπτεμβρίου 2003

Ο ΥΠΟΥΡΓΟΣ

ΝΙΚΟΣ ΣΗΦΟΥΝΑΚΗΣ

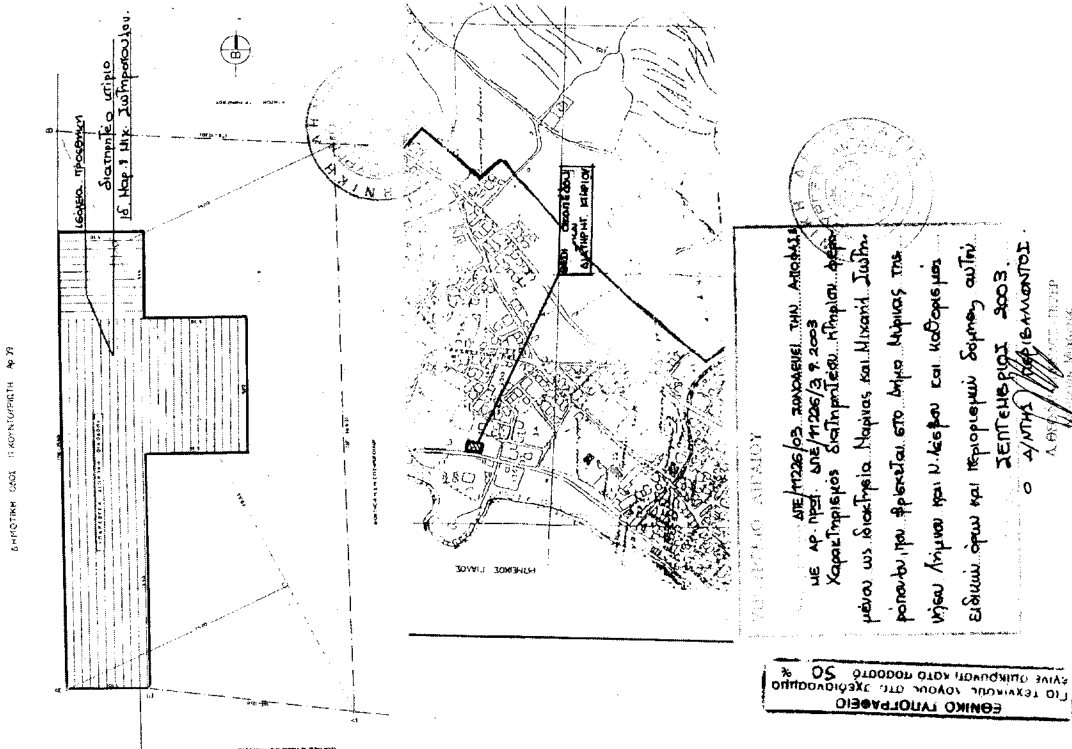

Αριθ. 2176 (2)

Καθορισμός χρήσης σε υπό παραχώρηση δημοτική, δασική και με πενιχρή βλάστηση έκταση του Δήμου Γρεβενών Ν. Γρεβενών.

Ο ΝΟΜΑΡΧΗΣ ΓΡΕΒΕΝΩΝ

Έχοντας υπόψη:

1. Το Ν. 1512/85 (ΦΕΚ 4Α΄/1985) «Τροποποίηση και συμπλήρωση πολεοδομικών Διατάξεων, ρύθμιση συναφών θεμάτων και θεμάτων του ταμείου νομικών» και ειδικότερα το άρθρο 3 αυτού.

2. Το Ν. Δ. 221/74 (ΦΕΚ 368 Α΄/7.7.1974) «Περί αντικαταστάσεως διατάξεων τινών και συμπληρώσεως εποικιστικών εκτάσεων επί σκοπώ της περιφερειακής βιομηχανικής αναπτύξεως».

3. Το Ν. 1337/83 (ΦΕΚ 33Α΄/1983) «Επέκταση των πολεοδομικών σχεδίων, οικιστική ανάπτυξη και σχετικές ρυθμίσεις».

4. Το Ν. 2742/99 (ΦΕΚ 207 Α΄/1999) « Χωροταξικός σχεδιασμός και αειφόρος ανάπτυξη και άλλες διατάξεις».

5. Το Ν. 1032/80 (ΦΕΚ 57 Α 71980) «Περί συστάσεως Υπουργείου Χωροταξίας Οικισμού και Περιβάλλοντος».

6. Την ΟΙΚ 2184/2.9.2003 θετική εισήγηση της Δ/νσης Πολεοδομίας και Περιβάλλοντος της Ν. Α. Γρεβενών που συνοδεύεται από:

α) Την από 31.3.2003 με αρ. 153/2002 κατά πλειοψηφία απόφαση του δημοτικού Συμβουλίου του Δήμου Γρεβενών Ν. Γρεβενών για παραχώρηση της εν λόγω δημοτικής έκτασης στους Γεώργιο Θ. Ζιώγα και Σπυρίδωνα Θ. Ζιώγα.

β) Το 51 ΔΑΣ 1305/10.4.2003 καθώς και το συμπληρωματικό αυτού με αρ. πρωτ. 51 ΔΑΣ 7145/1.9.2003 έγγραφα της Δ/νσης Δασών Ν. Γρεβενών με τα οποία δηλώνεται για την προς παραχώρηση έκταση ότι είναι από τις πλέον άγονες, χωρίς ιδιαίτερο προστατευτικό και αισθητικό χαρακτήρα, δεν έχει κηρυχθεί αναδασωτέα, και ότι δεν υπάρχει αντίρρηση στην εν λόγω παραχώρηση, καθόσον αυτή είναι σύμφωνη με το άρθρο 56 του Ν. 998/79, αποφασίζουμε:

Καθορίζουμε, σύμφωνα με το άρθρο 3 του Ν. 1512/85 (ΦΕΚ 4 Α΄/1985), ως χρήση στην υπό παραχώρηση με τις διατάξεις του άρθρου 4 του Ν. Δ/τος 221/74, δημοτική, δασική και με πενιχρή βλάστηση έκταση 21.477,11 τ. μ. του Δήμου Γρεβενών Ν. Γρεβενών και συγκεκριμένα για το με αρ.509α τεμάχιο του αγροκτήματος «Μυρσίνα» Ν. Γρεβενών, τη λειτουργία που εξυπηρετεί την εγκατάσταση Βιομηχανίας - Επεξεργασίας Ξύλου.

Το τοπογραφικό διάγραμμα του αγροτεμαχίου που συντάχθηκε από τον Αρχιτέκτονα Μηχανικό Κων/νο Στ. Βανιώτη αποτελεί αναπόσπαστο τμήμα της παρούσας.

Από τις διατάξεις της απόφασης αυτής δεν προκαλείται δαπάνη σε βάρος του κρατικού προϋπολογισμού, ούτε σε βάρος του προϋπολογισμού του οικείου Ο.Τ.Α. (Δήμος Γρεβενών Ν. Γρεβενών).

Η απόφαση αυτή με το συνημμένο τοπογραφικό διάγραμμα να δημοσιευθεί στην Εφημερίδα της Κυβερνήσεως.

Γρεβενά, 2 Σεπτεμβρίου 2003

Ο Νομάρχης κ.α.α.
Ο Βοηθός Νομάρχης
ΔΗΜΗΤΡΙΟΣ Σ. ΜΑΡΚΟΠΟΥΛΟΣ


ΤΟΠΟΓΡΑΦΙΚΟ ΔΙΑΓΡΑΜΜΑ ΓΗΠΕΔΟΥ ΜΕ ΣΤΟΙΧΕΙΑ ΑΒΓΔΕΑ
ΣΤΟ ΑΓΡΟΚΤΗΜΑ "ΜΥΡΣΙΝΑΣ" ΤΟΥ ΔΗΜΟΥ ΓΡΕΒΕΝΩΝ
ΣΤΗ ΘΕΣΗ "ΣΚΑΜΝΑ"
ΙΔΙΟΚΤΗΣΙΑ: 1) ΖΙΩΓΑΣ Γιώργος
2) ΖΙΩΓΑΣ Σπύρος

ΚΛ. 1:1000

Εμβαδό γηπέδου

	Χ	Ψ	μήκη
Α	284713.474	4441829.047	46.95
Β	284666.788	4441824.096	193.35
Γ	284473.448	4441825.466	90.00
Δ	284474.080	4441915.461	240.00
Ε	284714.072	4441913.772	84.73

Ε = 21477.11 μ²

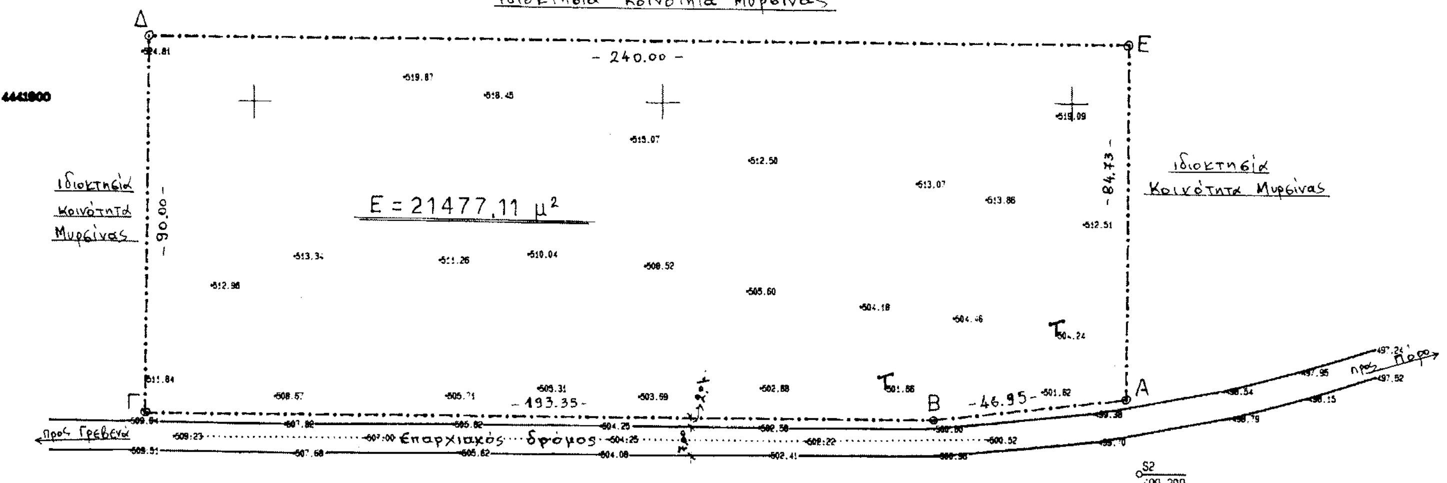

Σημείωση: Το γήπεδο απέχει απο την πόλη των Γρεβενών περίπου 4.000 μ. (η οποία πόλη είναι και ο πλησιέστερος οικισμός)

ΕΘΝΙΚΟ ΤΥΠΟΓΡΑΦΕΙΟ
Για τεχνικούς λόγους στο σχεδιάγραμμο έγινε σμίκρυνση κατά ποσοστό 55 %



Συνοδεύει το με Αρ. Πρωτ. 2176/2-9-2003 έγγραφο της Δ/νσης Πολεοδομίας & Περιβάλλοντος Νομ. Αυτ/σης Γρεβενών

Γρεβενά Απρίλιος 2003
ο συντάξας

ΚΩΣΤΑΝΤΙΝΟΣ ΣΤ. ΒΑΝΙΩΤΗΣ
ΑΡΧΙΤΕΚΤΩΝ ΜΗΧΑΝΙΚΟΣ
ΔΙΠΛ. ΠΑΝΕΠΙΣΤΗΜΙΟΥ ΦΛΩΡΕΝΤΙΑΣ
ΜΕΛΟΣ Τ.Ε.Ε. ΑΡΙΘΜ. ΜΗΤΡΩΟΥ 25579
Α.Μ.Τ.Π.ΕΓΡ. 85 - ΤΗΛ. 04620 28788
ΚΑΡΑΪΣΚΑΚΗ 5 - ΓΡΕΒΕΝΑ - Τ.Κ. 511 00

Αριθ. 29/18345/ΠΣΚ/511 (3)

Τροποποίηση ρυμοτομικού σχεδίου πόλεως Δήμου Εύοσμου Νομού Θεσσαλονίκης στο Ο.Τ. 126 που περικλείεται από τις οδούς Αργυροκάστρου, Ηρακλείου, Κουντουριώτου και Απόλλωνος.

Ο ΝΟΜΑΡΧΗΣ ΘΕΣΣΑΛΟΝΙΚΗΣ

Έχοντας υπόψη:

1. Τις διατάξεις των άρθρων 152, 153 και 154 του Π.Δ. της 14/27.07.1999 «Κώδικας Βασικής Πολεοδομικής Νομοθεσίας», (ΦΕΚ 580 / Δ) όπως ισχύουν.

2. Τις διατάξεις του άρθρου 29 του Ν.2831/2000 «τροποποίηση των διατάξεων του Ν. 1577/1985 «Γενικός Οικοδομικός Κανονισμός» και άλλες πολεοδομικές διατάξεις» όπως αντικαταστάθηκαν με το άρθρο 10 του Ν. 3044/2002 «Μεταφορά Συντελεστή Δόμησης κλπ» (ΦΕΚ 197 Α).

3. Τις διατάξεις του Ν. 2218 / 94 «ίδρυση Νομαρχιακής Αυτοδιοίκησης κλπ» (ΦΕΚ 90 / Α), όπως τροποποιήθηκαν και συμπληρώθηκαν με το Ν. 2242 / 94 «Συμπλήρωση διατάξεων για τη Νομαρχιακή Αυτοδιοίκηση και άλλες διατάξεις» (ΦΕΚ 153/Α), όπως και το άρθρο 63 του Π.Δ. 30/1996 « Κώδικας Νομαρχιακής Αυτοδιοίκησης» (ΦΕΚ 21 Α).

4. Την 21/31.3.95 Απόφαση του Νομαρχιακού Συμβουλίου θεσσαλονίκης «Οργανισμός Εσωτερικής Υπηρεσίας της Νομαρχιακής Αυτοδιοίκησης Θεσσαλονίκης» (ΦΕΚ 392 / Β /11.4.95).

5. Την 889/2002 Απόφαση του Δημοτικού Συμβουλίου Εύοσμου.

6. Την 143/2003 Πράξη του Συμβουλίου Χωροταξίας Οικισμού και Περιβάλλοντος του Νομού Θεσσαλονίκης (Συνεδρία 13η της 26.8.2003) μετά την σχετική από 21.08.2003 εισήγηση του Τμήματος Πολεοδομικών Σχεδίων της Δ/νσης Πολεοδομίας Θεσσαλονίκης.

7. Τη διαπίστωση ότι οι εγκρινόμενες ρυθμίσεις τηρούν τις προϋποθέσεις που θέτει η παρ. 4 του άρθρου 29 του Ν. 2831/2000 όπως ισχύει.

8. Τις διατάξεις του άρθρου 29Α του Ν.1558/85 όπως αυτό προστέθηκε με το άρθρο 27 του Ν. 2081/92 (ΦΕΚ 154/Α) και τη διαπίστωση ότι από τις τυχόν κανονιστικές διατάξεις της παρούσας δεν προκαλείται δαπάνη σε βάρος του κρατικού προϋπολογισμού ή του Δήμου Εύοσμου.

9. Την 10/6943/13.3.2003 απόφαση Νομάρχη Θεσσαλονίκης «Παροχή εξουσιοδότησης για υπογραφή εγγράφων με «ΕΝΤΟΛΗ ΝΟΜΑΡΧΗ» από το βοηθό Νομάρχη Αβραμίδη Ευστάθιο», αποφασίζουμε:

Άρθρο 1

Εγκρίνεται η τροποποίηση του ρυμοτομικού σχεδίου πόλεως Εύοσμου Νομού Θεσσαλονίκης, στο Ο.Τ. 126 που περικλείεται από τις οδούς Αργυροκάστρου, Ηρακλείου, Κουντουριώτου και Απόλλωνος με την κατάργηση τμήματος του πεζοδρόμου στα δυτικά του χώρου πρασίνου και την ταυτόχρονη αντικατάσταση του με την διάνοιξη νέου πεζοδρόμου στα ανατολικά του χώρου πρασίνου, όπως οι προαναφερόμενες ρυθμίσεις απεικονίζονται στο διάγραμμα κλίμακας 1:500 που θεωρήθηκε από τον Προϊστάμενο της Διεύθυνσης Πολεοδομίας και συνοδεύει την παρούσα.

Άρθρο 2

Η παρούσα και το διάγραμμα που την συνοδεύει να δημοσιευθούν στην Εφημερίδα της Κυβερνήσεως και η ισχύς της να αρχίσει από τη δημοσίευσή της.

Θεσσαλονίκη, 2 Σεπτεμβρίου 2003

Με εντολή Νομάρχη
Ο Βοηθός Νομάρχη
ΕΥΣΤΑΘΙΟΣ ΑΒΡΑΜΙΔΗΣ

ΝΟΜΑΡΧΙΑ ΘΕΣΣΑΛΟΝΙΚΗΣ
ΔΗΜΟΣ ΕΥΟΣΜΟΥ

ΤΡΟΠΟΠΟΙΗΣΗ ΡΥΜΟΤΟΜΙΚΟΥ ΣΧΕΔΙΟΥ ΣΤΟ Ο.Τ.126

ΚΛΙΜΑΚΑ 1:500

ΣΥΝΤΕΤΑΓΜΕΝΕΣ ΚΟΡΥΦΩΝ Ο.Τ. 126

Α/Α	Χ	Υ
Τ1	-4655.489	-9701.123
Τ2	-4636.342	-9701.065
Τ3	-4636.730	-9722.550
Τ4	-4613.725	-9722.480
Τ5	-4613.337	-9700.996
Τ6	-4602.408	-9700.962
Τ7	-4603.061	-9722.626
Τ8	-4600.063	-9722.716
Τ9	-4599.406	-9700.953
Τ10	-4576.826	-9700.885
Τ11	-4576.523	-9722.286
Τ12	-4573.523	-9722.244
Τ13	-4573.826	-9700.876
Τ14	-4550.602	-9700.806
Τ15	-4550.711	-9711.284
Τ16	-4531.006	-9711.204
Τ17	-4531.120	-9722.231
Τ18	-4528.120	-9722.255
Τ19	-4527.895	-9700.559
Τ20	-4509.816	-9700.303
Τ21	-4509.265	-9722.405
Τ22	-4506.709	-9722.425
Τ23	-4507.261	-9700.267
Τ24	-4487.924	-9699.994
Τ25	-4487.949	-9741.158
Τ26	-4655.655	-9740.091

ΣΥΝΤΕΤΑΓΜΕΝΕΣ ΚΟΡΥΦΩΝ ΠΑΙΔ.ΧΑΡ

Α/Α	Χ	Υ
Τ1	-4633.341	-9701.056
Τ2	-4616.337	-9701.005
Τ3	-4616.672	-9719.489
Τ4	-4633.675	-9719.540

ΣΥΝΤΕΤΑΓΜΕΝΕΣ ΚΟΡΥΦΩΝ ΧΩΡ.ΠΡ.

Α/Α	Χ	Υ
Τ1	-4547.602	-9700.837
Τ2	-4530.869	-9700.601
Τ3	-4530.975	-9708.203
Τ4	-4539.436	-9708.347
Τ5	-4547.680	-9708.301

ΔΙΑΤΑΓΜΑΤΑ ΡΥΜΟΤΟΜΙΑΣ
4-4-79 ΠΔ ΦΕΚ 271Δ/15-5-79
8-6-93 ΦΕΚ 702Δ/22-6-93

ΕΥΟΣΜΟΣ 30-4-03
Ο ΣΥΝΤΑΞΑΣ

ΠΑΠΑΝΙΚΟΛΑΟΥ ΣΩΤΗΡΗΣ
ΠΟΛ.ΜΗΧ/ΚΟΣ Τ.Ε.
ΜΕ ΒΑΘΜΟ Α΄

ΘΕΩΡΗΘΗΚΕ 30-4-2003
Η Δ/ΝΤΡΙΑ Τ.Υ.Δ.Ε.

ΚΟΥΛΑΛΗ ΑΝΘΗ
ΠΟΛ.ΜΗΧ/ΚΟΣ Τ.Ε.
ΜΕ ΒΑΘΜΟ Α΄

ΣΥΝΟΔΕΥΕΙ ΤΗΝ ΥΠ΄ ΑΡΙΘ. 889/03
ΑΠΟΦΑΣΗ Δ.Σ.
ΕΥΟΣΜΟΣ 30-4-03
Ο ΔΗΜΑΡΧΟΣ

ΠΑΝΑΓΙΩΤΗΣ ΑΛΕΞΑΝΔΡΙΔΗΣ

ΦΑΙΝΟΜΕΝΟΙ ΙΔΙΟΚΤΗΤΕΣ

1. ΖΑΦΕΙΡΙΟΥ-ΠΑΤΑΚΗ ΕΛΕΝΗ
2. ΑΡΧΟΝΤΙΔΗΣ ΠΑΝΑΓΙΩΤΗΣ
3. ΒΑΛΣΑΜΙΔΟΥ ΑΙΚΑΤΕΡΙΝΗ
4. ΠΕΤΡΙΔΟΥ ΜΑΡΙΑ
5. ΜΑΤΑΝΑ ΣΤΥΛΙΑΝΗ
6. ΑΝΔΡΕΑΝΙΔΗΣ ΣΤΥΛΙΑΝΟΣ, ΠΑΡΑΣΚΕΥΗ κ.λ.π.
7. ΙΩΑΝΝΙΔΟΥ ΑΝΤΩΝΙΑ
8. ΒΑΝΑΣΙΚΑΣ ΓΕΩΡΓΙΟΣ
9. ΠΑΥΛΙΔΟΥ ΣΟΦΙΑ
10. ΚΑΡΑΦΥΛΛΙΔΗΣ ΘΕΟΔΩΡΟΣ

Συνοδεύει την 29/18345/ΠΣΚ/511/ 9.2003 ... τροποποίηση ρυμοτομικού σχεδίου πόλεως Δήμου Ευόσμου Νομού Θεσσαλονίκης στο Ο.Τ. 126 ... από τις οδούς Αργυροκάστρου, Ηρακλείου, Κουντουριώτου και Απόλλωνος ... 2003

Αριθ. 29/28333/ΠΣΚ/786 (4)

Επιτρεπόμενη χρήση τμήματος του τεμαχίου 1170 του Αναδασμού Πύργου Χαλάστρας 1968-73 στην περιοχή του Δ. Διαμερίσματος Χαλάστρας του Δήμου Χαλάστρας, (Ν. Θεσσαλονίκης).

Ο ΝΟΜΑΡΧΗΣ ΘΕΣΣΑΛΟΝΙΚΗΣ

Έχοντας υπόψη:

1. Τις διατάξεις του άρθρου 3 του Ν. 1512 / 85 «τροποποίηση και συμπλήρωση πολεοδομικών διατάξεων κλπ» (ΦΕΚ 4 / Α).

2. Τις διατάξεις του Π.Δ. 30/1996 «κωδικοποίηση σε ενιαίο κείμενο νόμου με τίτλο «Κώδικας Νομαρχιακής Αυτοδιοίκησης» των ισχυουσών διατάξεων για τη Νομαρχιακή Αυτοδιοίκηση» (ΦΕΚ 21 Α) όπως ισχύουν και ιδίως το άρθρο 63 για την αναπλήρωση των Νομαρχών.

3. Την 21/31.3.95 Απόφαση του Νομαρχιακού Συμβουλίου Θεσσαλονίκης «Οργανισμός Εσωτερικής Υπηρεσίας της Νομαρχιακής Αυτοδιοίκησης Θεσσαλονίκης» (ΦΕΚ 392 / Β /11.4.95), όπως ισχύει.

4. Το σχετικό με το θέμα Τ.Π.Σ.Κ./ 890/20.8.2003 Εισηγητικό Σημείωμα του Τμήματος Πολεοδομικών Σχεδίων και Κανόνων της Δ/νσης Πολεοδομίας.

5. Τις διατάξεις του άρθρου 29Α του Ν. 1558/85 όπως αυτό προστέθηκε με το άρθρο 27 του Ν. 2081/92 (ΦΕΚ 154/Α) και τη διαπίστωση ότι από τις διατάξεις της παρούσας δεν προκαλείται δαπάνη σε βάρος του κρατικού προϋπολογισμού ή του Δήμου Χαλάστρας.

6. Τη 10/6943/13.3.2003 απόφαση του Νομάρχη Θεσ/κης «Παροχή εξουσιοδότησης για υπογραφή εγγράφων «Με εντολή Νομάρχη», αποφασίζουμε:

Καθορίζουμε επιτρεπόμενη χρήση «καλλιέργεια» στο τμήμα του τεμαχίου 1170 του Αναδασμού Πύργου Χαλάστρας 1968-73 (στην περιοχή του Δ. Διαμερίσματος Χαλάστρας του Δήμου Χαλάστρας), το οποίο σημειώνεται με στοιχεία Α-Β-Γ-Δ-Ε-Α στο διάγραμμα-απόσπασμα διανομής που συνοδεύει την παρούσα.

Η παρούσα, με το διάγραμμα που τη συνοδεύει, να δημοσιευθεί στην Εφημερίδα της Κυβερνήσεως και η ισχύς της να αρχίσει από τη δημοσίευση της.

Θεσσαλονίκη, 29 Αυγούστου 2003

Με εντολή Νομάρχη
Ο Βοηθός Νομάρχη
ΕΥΣΤΑΘΙΟΣ ΑΒΡΑΜΙΔΗΣ


ΑΝΑΔΑΣΜΟΣ
ΠΥΡΓΟΣ - ΧΑΛΑΣΤΡΑ 1968-73
κλ. 1:5000
ΕΘΝΙΚΟ ΤΥΠΟΓΡΑΦΕΙΟ
78 %
Κάτω Νησί
3Τ7
3Τ6
3Τ7α
3Τ6α
3Τ5.1α
Α
Β
Γ
Δ
Ε
1138
1146
1142
1144
1178
1177
1176
1170
1182
ΠΕΡΙΦΕΡΕΙΑ ΚΕΝΤΡΙΚΗΣ ΜΑΚΕΔΟΝΙΑΣ
ΝΟΜΟΣ ΘΕΣΣΑΛΟΝΙΚΗΣ
ΝΟΜΑΡΧΙΑΚΗ ΑΥΤΟΔ/ΣΗ
ΔΙΕΥΘΥΝΣΗ
28333/ΠΣΚ/786/2003
1968-73
2003
Ο ΔΙΕΥΘΥΝΤΗΣ
ΚΟΝΤΑΞΑΣ ΕΥΑΓΓΕΛΟΣ